



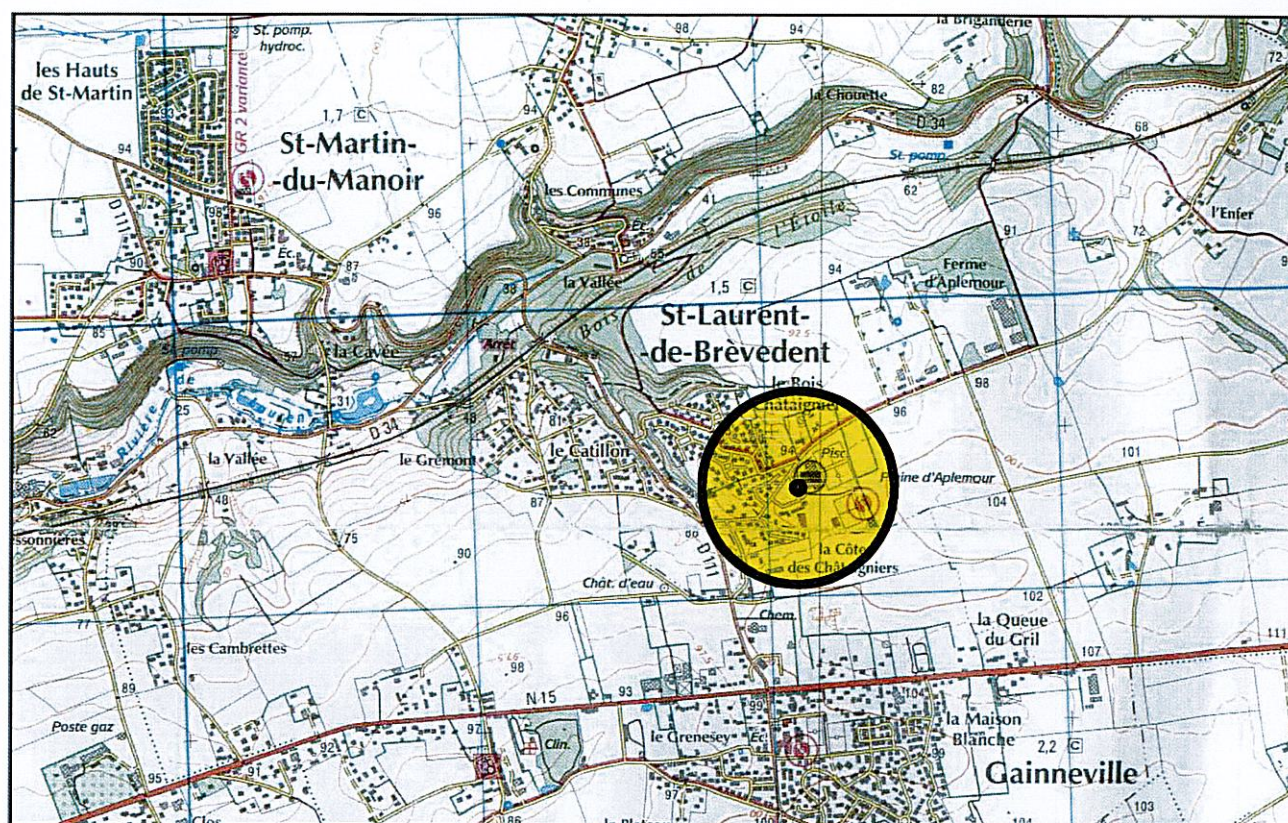

Echelle : 1/25000

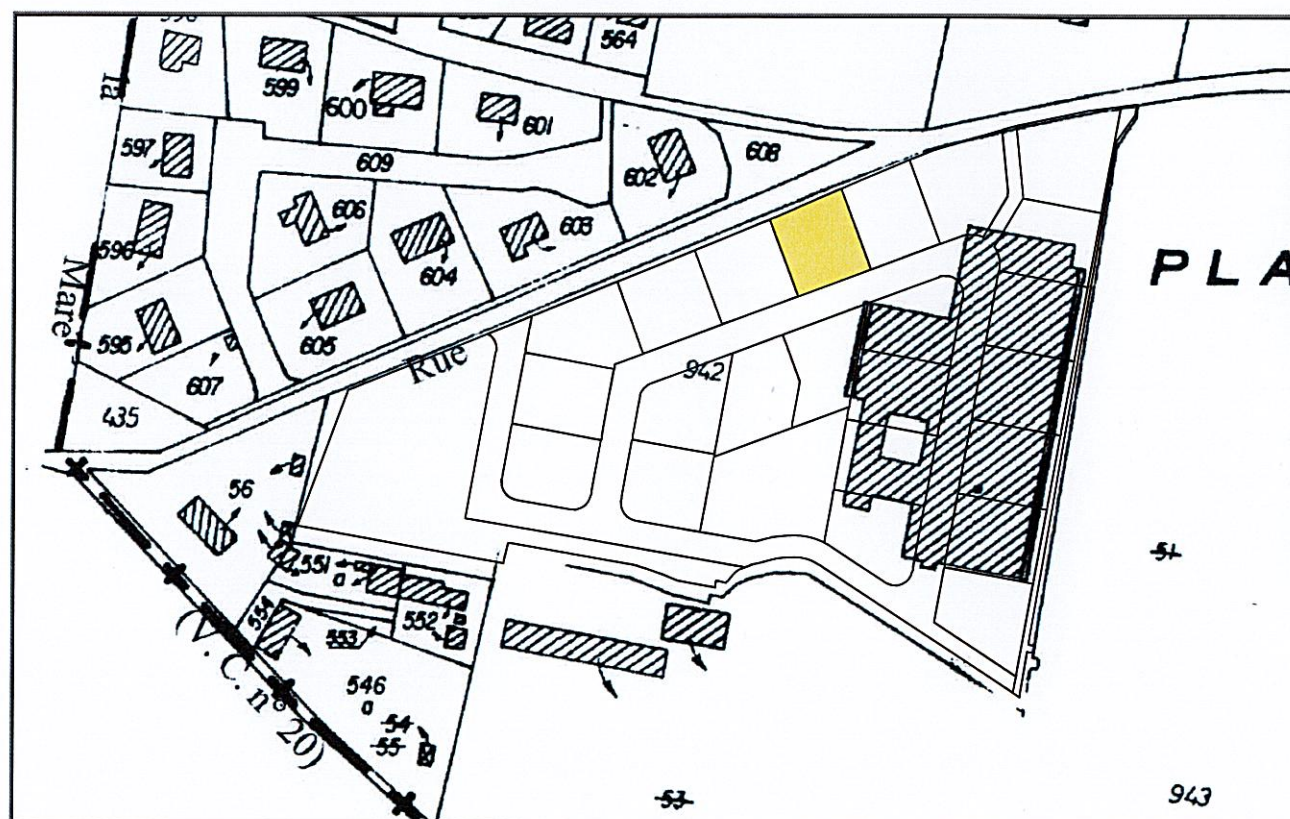

Echelle : 1/2500



Commune de SAINT LAURENT DE BREVEDENT

"4, Rue du Château"

Lieudit "Plaine d'Aplemour"

Lotissement
"Résidence du Château"

**PLAN DE VENTE
LOT N°6**

*Envoi par mail
le 2/5/2016
à m^{me} USAI*



**CABINET SEBASTIEN GRENET
ASSOCIES**

Société de Géomètres Experts

Projets d'aménagement - Etudes Voirie et réseaux Divers - Maîtrises d'oeuvre publiques et privées

Lotissements - Certificats d'urbanisme - Bornages

Copropriétés - Plans topographiques - Auscultations d'ouvrages

Rue L.P.R. DUBOIS, 76430 SAINT ROMAIN DE COLBOSC

Tél : 02 35 20 53 85 Fax : 02 35 55 51 69

E-mail : cabinet.grenet@wanadoo.fr

PHASE	DATE	ECHELLE	ETABLI PAR	REFERENCE
PV	Septembre 2011	1/200 ^{ème}	R.BOIVIN	09041ab
DATE	INDICE	MODIFICATIONS		
14/09/11	A	Etablissement du document		