


VENTE IMMOBILIERE


10/07/2024

SARL RESIDENCE DU CHATEAU

PARCELLE DE TERRAIN A BATIR DE 498m²

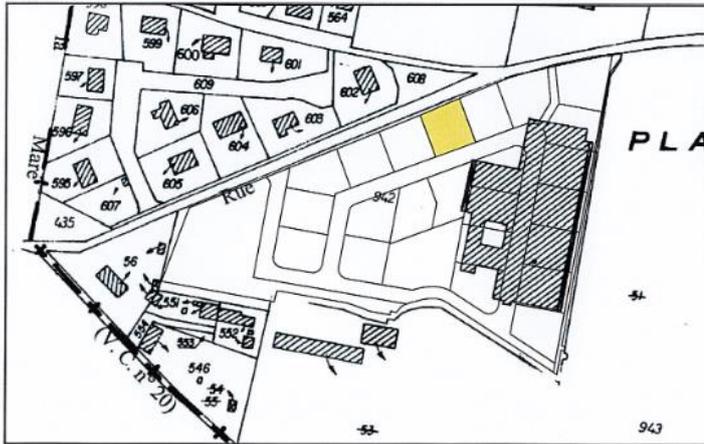

Echelle : 1/2500

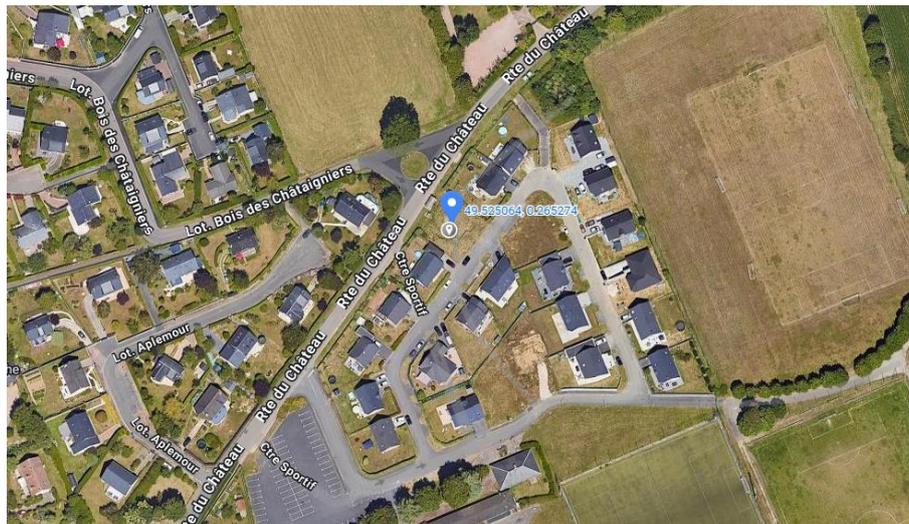

Parcelle de terrain à bâtir d'une superficie de 498m² portant le numéro 6 du lotissement dénommé RESIDENCE DU CHATEAU et situé 11 RUE DES PEUPLIERS 76700 SAINT-LAURENT-DE-BREVEDENT.

Etant précisé qu'une partie du garage des propriétaires de la parcelle cadastrée section B numéro 1030 est édiée sur la parcelle 1051.

Terrain cédé le 28/11/2016 à une prix de 85.000€ . Cession annulée par jugement du Tribunal Judiciaire du Havre du 11/05/2023.

EXPERTISE EN COURS

DOCUMENT NON CONTRACTUEL NE POUVANT ENGAGER LA SELARL CATHERINE VINCENT .
LES INFORMATIONS CONTENUS DANS LE PRESENT DOCUMENT SONT A CONFIRMER PAR LES ACTES NOTARIES OU SS PRIVES